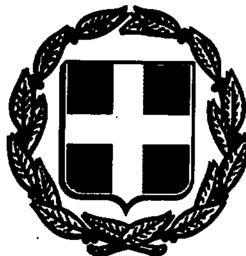


ΕΦΗΜΕΡΙΣ ΤΗΣ ΚΥΒΕΡΝΗΣΕΩΣ
ΤΗΣ ΕΛΛΗΝΙΚΗΣ ΔΗΜΟΚΡΑΤΙΑΣ

ΑΘΗΝΑ 5 ΑΥΓΟΥΣΤΟΥ 1988	ΤΕΥΧΟΣ ΤΕΤΑΡΤΟ	ΑΡΙΘΜΟΣ ΦΥΛΛΟΥ 577

ΠΕΡΙΕΧΟΜΕΝΑ

ΑΠΑΛΛΟΤΡΙΩΣΕΙΣ
ΑΠΟΦΑΣΕΙΣ

ΑΠΑΛΛΟΤΡΙΩΣΕΙΣ
ΑΠΟΦΑΣΕΙΣ

Αριθ. 3868 (1)

Κήρυξη ως αναδασωτέας έκτασης 15,550 στρεμμάτων, στη θέση Νεράκι Αγριλιά της κοινότητας Βούντενης Δήμου Πατρέων του Νομού Αχαΐας.

Η ΔΑΣΑΡΧΗΣ ΠΑΤΡΩΝ

Έχοντας υπόψη:

1. Το άρθρο 117 παρ. 3 του Συντ/τος της Χώρας.
2. Τις περί διοικητικής αποκέντρωσης διατάξεις.
3. Τις διατάξεις του Ν. 998/1979 «περί προστασίας των δασών και των δασικών εν γένει εκτάσεων της Χώρας» και συγκεκριμένα:

α) Του άρθρου 41 παρ. 1.

β) Του άρθρου 38 παρ. 1.

4. Τις διαταγές του Υπουργείου Γεωργίας:

α) 160417/1180/8.7.80, β) 182447/3049/24.9.80.

Την με αριθ. Ζα/160/26.1.84 απόφαση του Νομάρχη Αχαΐας, περί εξουσιοδότησης των προϊσταμένων των Υπηρεσιών να υπογράφουν με εντολή Νομάρχη, αποφασίζουμε:

Κηρύσσουμε αναδασωτέα, με σκοπό την επανίδρυση, με φυσική αναγέννηση, της δασικής βλάστησης, που καταστράφηκε από πυρκαγιά την 11.7.1988 τη δημόσια δασική έκταση εμβαδού 15,550 στρεμμάτων που βρίσκεται στη θέση Νεράκι - Αγριλιά της Κοινότητας Βούντενης Δήμου Πατρέων προσδιορίζεται από τα στοιχεία Α, Β, Γ, Δ, Ε, Ζ, Α, όπως φαίνονται στο συνημμένο διάγραμμα, το οποίο αποτελεί αναπόσπαστο μέρος της απόφασης αυτής και έχει όρια:

Ανατολικά: Με Δημόσια Δασική έκταση και αγρόκτημα Σπύρου Μητρούλια.

Δυτικά: Με Δημόσια Δασική έκταση και αγρόκτημα Δημητρίου Μητρούλια.

Βόρεια: Με Δημόσια Δασική έκταση, αμαξιτό δρόμο και εγκαταλειμένο χωράφι Σπύρου Μητρούλια.

Νότια: Με αμπέλι, αγρόκτημα και ελιές Αντωνίου Καραβιώνη.

Η παρούσα ισχύει μετά τη δημοσίευσή της στο Δήμο Πατρέων σύμφωνα με το άρθρο 37 Ν. 3200/55.

Η απόφαση αυτή να δημοσιευθεί στην Εφημερίδα της Κυβερνήσεως.


Πάτρα, 26 Ιουλίου 1988

Με εντολή Νομάρχη

Η Δασάρχης α.α.

Ι. ΖΑΝΤΑΛΗΣ

στην 3868/26-7-88 απόφαση
Δασαρχείο Πατρών
ΤΟΠΟΓΡΑΦΙΚΟ ΔΙΑΓΡΑΜΜΑ
Αναδασωτέας δημόσιας δασικής έκτασης
στη θέση Νεράκι - Αγριλιά Βούντενης Πατρών
Εμβαδόν ΑΒΓΔΕΖΑ = 15,550 στρέμ.
Κλίμακα 1:500

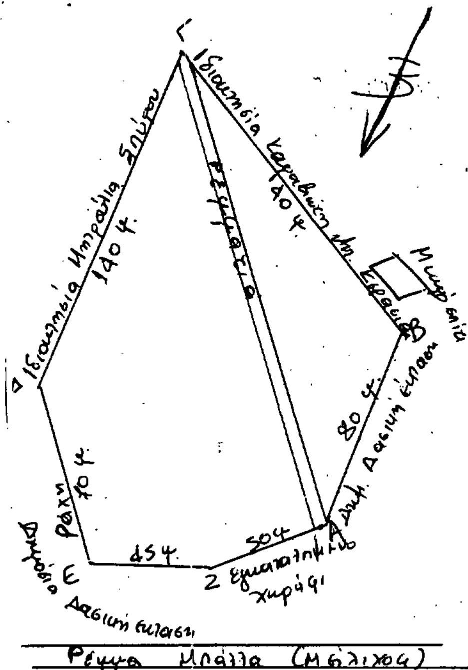

Ρέμμα Μπάλλα (Μέλιχα)

ΑΠΟΣΠΑΣΜΑ ΦΥΛΛΟΥ ΧΑΡΤΗ
ΚΛΙΜΑΚΑΣ 1:20.000
● Αναδασωτέα έκταση

Ο Συντάξας
Νικ. Γιαννίτσας
ΤΕΧ Δασοπονίας

ΘΕΩΡΗΘΗΚΕ
Πάτρα 26-7-88
Ο Δασάρχης

Αριθ. 16419 (2)

Καθορισμός των ορίων αιγιαλού και παραλίας, που γίνεται για πρώτη φορά στη Ν. Ρεβυθούσα Δήμου Μεγάρων, εμπρός από την ιδιοκτησία της Δ.Ε.Π.

Ο ΝΟΜΑΡΧΗΣ ΔΥΤΙΚΗΣ ΑΤΤΙΚΗΣ

Έχοντας υπόψη:

1) Τις διατάξεις των άρθρων 1 μέχρι και 7 του Α.Ν. 2344/1940 «Περί αιγιαλού και παραλίας» όπως τροποποιήθηκαν και συμπληρώθηκαν με τις διατάξεις: α) του άρθρ. 13 του Ν. 1078 και β) του άρθρου 23 του Ν. 1377/1983.

2) Τις διατάξεις της παραγράφου 9 του άρθρου 1 του κεφαλαίου Β της 0.208/181/26.4.1982 (Φ.Ε.Κ. 214/26.4.1982 τευχ. Β κοινής Υπουργικής απόφασης των Υπουργών Προεδρίας Κυβερνήσεως και Οικονομικών «Αναμόρφωση Συλλογικών Οργάνων Γνωμοδοτικής και Αποφασιστικής αρμοδιότητας του Υπουργείου Οικονομικών».

3) Την από 5.5.1988 έκθεση της Επιτροπής καθορισμού των ορίων αιγιαλού και παραλίας που γίνεται για πρώτη φορά στη Ν. Ρεβυθούσα Δήμου Μεγάρων εμπρός από την ιδιοκτησία της ΔΕΠ και από το Μάρτη 1988 Τοπογρ. διάγραμμα της κοινοπρ. Α. Παλαιοχρασσά - Ε. Τσαβλίρη που θεωρήθηκε την 3.6.1988 από το Δ/ντή Τεχν. Υπηρεσιών Δυτικής Αττικής.

4. Τη σύμφωνη γνώμη του ΓΕΝ που διατυπώθηκε στο έγγραφο του αριθ. Φ 544.5/387/88.

5. Τις διατάξεις του άρθρου 1 της παραγράφου 1 του Ν. 3200/1955 (ΦΕΚ 97Α/1955) (Περί διοικητικής αποκέντρωσης» σε συνδυασμό με τις διατάξεις του από 28.6.1955 Β.Δ/τος «Περί εξαιρέσεως από της κατά το άρθρο 1 παράγραφος 1 του Ν. 3200/1955 αρμοδιότητος των Νομαρχών αντικειμένων τινών αρμοδιότητος του Υπουργού Οικονομικών» ως και του Ν.Δ/τος 532/70 «Περί συμπλήρωσης των διατάξεων της διοικητικής αποκέντρωσης».

6) Του Β.Δ/τος 704/1970 και του άρθρου 1 παράγραφος 5 του Π.Δ/τος 71/1984 ΦΕΚ 22/84 τ.Α' σχετικά με τη μεταβίβαση αρμοδιοτήτων του Υπουργού Οικονομικών στους Νομάρχες και στις περιφερειακές Αρχές διανομαρχιακού επιπέδου, αποφασίζουμε:

Επικυρώνουμε την από 5.5.88 έκθεση της Επιτροπής καθορισμού ορίων αιγιαλού και παραλίας, που γίνεται για πρώτη φορά στη Ν. Ρεβυθούσα Δήμου Μεγάρων, εμπρός από την ιδιοκτησία της ΔΕΠ, καθώς και το από Μάρτη 1988 Τοπογ. διάγραμμα με διάγραμμα 1:500 που τη συνοδεύει το οποίο συντάχθηκε από την Κοινοπραξία Α. Παλαιοχρασσά - Ε. Τσαβλίρη και θεωρήθηκε στις 3.6.88 από τη Δ/νση Τεχν. Υπηρεσιών.

Η παρούσα απόφαση μαζί με την έκθεση Επιτροπής και το διάγραμμα που προαναφέρεται να δημοσιευθούν στην Εφημερίδα της Κυβερνήσεως σύμφωνα με τις διατάξεις του άρθρου 13 του Ν. 1078/1980 όπως τροποποιήθηκαν με τις διατάξεις του άρθρου 1 παρ. 5 του Π/Δ/71/1984.

Αιγάλεω, 3 Αυγούστου 1988

Ο Νομάρχης

ΓΙΩΡΓΟΣ ΑΝΑΝΙΑΔΗΣ

ΤΕΧΝΙΚΗ ΕΚΘΕΣΗ

Για τον καθορισμό των ορίων αιγιαλού και παραλίας, που γίνεται για πρώτη φορά στη Ν. Ρεβυθούσα Δήμου Μεγάρων, εμπρός από την ιδιοκτησία της Δ.Ε.Π.

Στα Μέγαρα στις 5.5.1988 οι υπογεγραμμένοι:

1. Παπαχατζάκης Εμμανουήλ, οικονομικός έφορος Μεγάρων,
2. Γαζής Πέτρος, πολιτικός μηχανικός στη ΔΤΥΝ Δ. Αττικής,
3. Καψοχόλης Ιωάννης, ανθ/ρχος Λ.Σ., νόμιμος αναπληρωτής Λιμενάρχη Ελευσίνας,

που αποτελούμε την επιτροπή καθορισμού των ορίων του αιγιαλού και παραλίας, σύμφωνα με το άρθρο 74 Π.Δ. 733/77, που συγκλήθηκε με την υπ' αριθμό 2908/27.4.1988 εντολή του προέδρου της (παράγραφος 1 άρθρο 63 του Π.Δ. 636/77), πήγαμε επιτόπου, στην περιοχή που προαναφέρθηκε.

Αφού έλαβε υπόψη η επιτροπή:

1. Τα τοπογραφικά και υψομετρικά διαγράμματα (Τ-064-21 και Τ- 064-22), που συντάχθηκαν από τους Α. Παλαιοχρασσά και Ε. Τσαβλίρη, διπλωματούχους τοπογράφους μηχανικούς, το Μάρτη του 1988 σε μία πινακίδα το καθένα και κλίμακα 1:500, ελέχθηκαν για την ακρίβεια της αποτύπωσης από το Γαζή Πέτρο, πολιτικό μηχνικό στις 5.5.1988 και θεωρήθηκαν από τη Διεύθυνση ΤΥΝΚ στις 5.5.1988, όπως επίσης και τη σχετική με αυτά δικαστική και διοικητική νομολογία.

2. Την αντίληψη, που σχηματίστηκε από την επιτόπου μετάβαση, για το πλάτος της ζώνης ξηράς που βρέχεται, τη μορφολογία του εδάφους που αποτελείται ως επί το πλείστον από βραχώδεις εκτάσεις.

Αποφασίζει και καθορίζει:

1. Την οριογραμμή του αιγιαλού στα παραπάνω διαγράμματα με κόκκινη συνεχή πολυγωνική γραμμή 1, 2, 3, ..., 58.

2. Την οριογραμμή της παραλίας με κίτρινη διακεκομένη πολυγωνική γραμμή 1', 2', 3', ..., 58'.

3. Ζώνη παραλίας 15 m.

Καθορίζεται ζώνη παραλίας πλάτους 15 m, επειδή δεν εξυπηρετούνται οι σκοποί του άρθρου 7 παράγραφος 1 του Α.Ν. 2344/40. Ο λόγος που το επιβάλλει, είναι ότι προβλέπεται η κατασκευή βιομηχανικών εγκαταστάσεων κοντά στο όριο της παραλίας και στην ευρύτερη περιοχή της νησίδας.

ΕΞΑΣΦΑΛΙΣΕΙΣ ΚΟΡΥΦΩΝ ΑΙΓΙΑΛΟΥ ΚΑΙ ΠΑΡΑΛΙΑΣ

Οι εξασφαλίσεις έγιναν με πολικές συντεταγμένες από τα σταθερά σημεία εξασφάλισης Α1, Α2, ..., Α40. Τα σταθερά αυτά σημεία είναι υλοποιημένα στο έδαφος με μικρό στρογγυλό κολωνάκι από beton ύψους 30 cm περίπου και διαμέτρου 10 cm.

Κατάλογος με τις συντεταγμένες των σταθερών αυτών σημείων υπάρχει στο τέλος αυτής της έκθεσης.

$Σ_μ$: Σημείο στάσης.

$Σ_ν$ Σημείο προσανατολισμού

Κ : Κορυφή αιγιαλού και παραλίας

ΣΥΝΤΕΤΑΓΜΕΝΕΣ ΣΤΑΘΕΡΩΝ ΣΗΜΕΙΩΝ ΕΞΑΣΦΑΛΙΣΗΣ ΑΙΓΙΑΛΟΥ


ΑΡΙΘΜ. ΣΗΜΕΙΟΥ	ΣΥΝΤΕΤΑΓΜΕΝΕΣ		ΥΨΟΜΕΤΡ.
	Χ	Υ	Η
Α1	- 6047.18	23494.02	3.396
Α2	- 6095.63	23485.50	4.423
Α3	- 6142.64	23474.78	4.649
Α4	- 6177.83	23444.21	4.164
Α5	- 6163.37	23401.86	5.339
Α6	- 6162.45	23355.51	4.102
Α7	- 6111.12	23355.96	4.954
Α8	- 6066.25	23348.37	6.321
Α9	- 6041.29	23308.84	7.454
Α10	-6026.78	23266.91	9.207
Α11	- 5988.53	23248.01	6.007
Α12	- 5933.06	23248.01	6.943
Α14	- 5894.85	23225.90	11.622
Α15	- 5881.78	23186.40	8.571
Α16	- 5840.22	23169.10	7.774
Α17	- 5801.68	23169.07	7.746
Α18	- 5755.76	23161.51	9.031
Α19	- 5725.03	23143.33	7.658
Α20	- 5677.23	23133.13	5.484
Α21	- 5627.94	23141.35	6.456
Α22	- 5582.41	23135.98	6.479

Α23	-5538.33	23127.70	6.475
Α24	-5497.82	23127.57	5.835
Α25	-5469.38	23174.80	3.504
Α26	-5512.16	23197.76	4.509
Α27	-5545.07	23231.75	3.153
Α28	-5576.31	23261.91	3.665
Α29	-5611.82	23290.34	3.267
Α30	-5653.22	23316.64	3.300
Α31	-5691.30	23337.37	3.193
Α32	-5724.88	23356.11	3.879
Α33	-5757.16	23391.85	2.845
Α34	-5797.43	23421.42	4.313
Α35	-5833.77	23445.31	5.501
Α36	-5878.97	23455.69	11.083
Α37	-5895.71	23477.94	3.447
Α38	-5938.77	23490.50	3.448
Α39	-5985.93	23497.33	3.177
Α40	-6018.09	23492.41	5.625

Οι συνταγμένες σε όλους τους παραπάνω πίνακες αναφέρονται στο ελληνικό DATUM σε προβολή HATT και σε κέντρο φύλλου 1:100.000 με:


$\varphi_o = 37°45'$ $\lambda_o = -0°15'$

Η ΕΠΙΤΡΟΠΗ
Ο Πρόεδρος
ΕΜΜΑΝ. Π. ΠΑΠΑΧΑΤΖΑΚΗΣ
Τα μέλη
(υπογραφές)

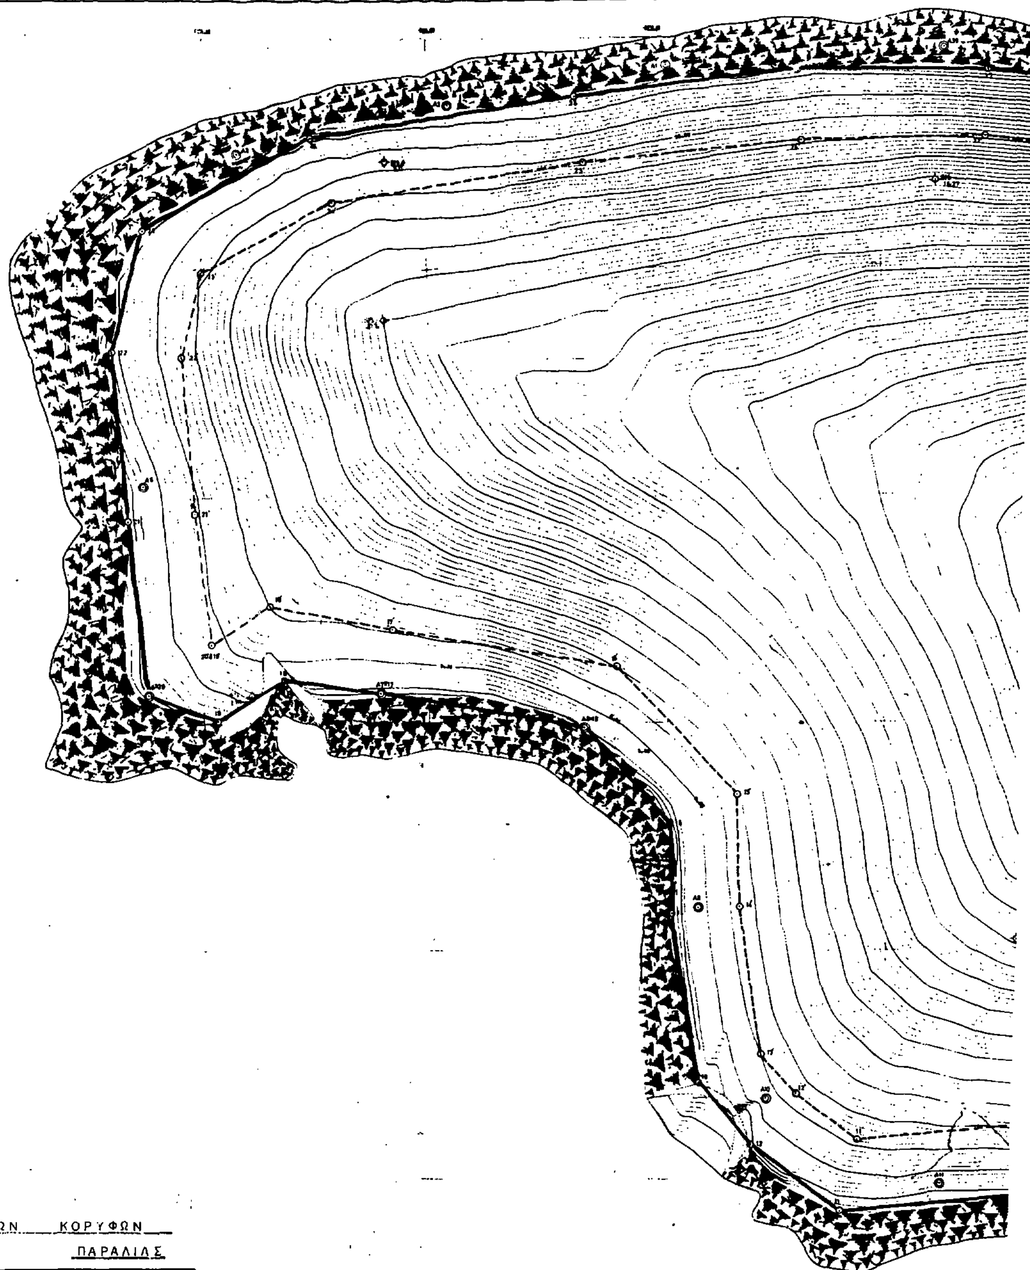

ΠΙΝΑΚΑΣ ΣΥΝ/ΝΩΝ ΚΟΡΥΦΩΝ

ΑΙΓΙΑΛΟΥ			ΠΑΡΑΛΙΑΣ		
Α/Α	Χ	Υ	Α/Α	Χ'	Υ'
1	[illegible]	23172.65	1'	-5798.25	23188.39
2	[illegible]	23165.20	2'	-5837.57	23180.33
3	-5854.79	23165.97	3'	-5850.56	23180.83
4	-5877.27	23178.81	4'	-5867.93	23190.74
5	-5893.40	23195.81	5'	-5881.76	23205.34
6	-5906.19	23215.99	6'	-5887.57	23213.60
7	[illegible]	23220.29	7'	-5882.87	23219.73
8	-5909.52	[illegible]	8'	-5899.08	23243.74
9	[illegible]	23244.07	9'	-5926.16	23258.84
10	[illegible]	[illegible]	10'	-5970.89	23261.42
11	[illegible]	[illegible]	11'	-6006.26	23258.41
12	[illegible]	[illegible]	12'	-6019.95	23268.62
13	[illegible]	[illegible]	13'	-6027.56	23277.51
14	-6047.10	[illegible]	14'	-6032.11	23309.56
15	[illegible]	[illegible]	15'	-6032.55	23334.20
16	[illegible]	23348.37	16'	-6058.74	23362.31
17	[illegible]	23355.96	17'	-6108.46	23370.73
18	[illegible]	[illegible]	18'	-6135.28	23375.85
19	[illegible]	[illegible]	19'	-6148.40	23367.50
20	-6162.45	[illegible]	20'	-6148.40	23367.50
21	[illegible]	[illegible]	21'	-6151.69	23396.76
22	[illegible]	[illegible]	22'	-6154.62	23430.97
23	[illegible]	[illegible]	23'	-6150.15	23448.80
24	[illegible]	[illegible]	24'	-6121.13	23464.42
25	[illegible]	[illegible]	25'	-6065.18	23472.80
26	[illegible]	[illegible]	26'	-6017.31	23477.42
27	[illegible]	[illegible]	27'	-5976.96	23477.75
28	[illegible]	[illegible]	28'	-5950.22	23473.92
29	[illegible]	[illegible]	29'	-5915.49	23463.87
30	[illegible]	[illegible]	30'	-5896.86	23460.07
31	[illegible]	[illegible]	31'	-5882.04	23446.78
32	[illegible]	[illegible]	32'	-5839.83	23431.55
33	[illegible]	[illegible]	33'	-5808.91	23415.32
34	[illegible]	[illegible]	34'	-5788.49	23398.84
35	[illegible]	[illegible]	35'	-5767.89	23381.29
36	[illegible]	[illegible]	36'	-5751.30	23361.20
37	[illegible]	[illegible]	37'	-5733.99	23344.01
38	[illegible]	[illegible]	38'	-5698.54	24324.23
39	[illegible]	23316.64	39'	-5660.84	23303.71
40	[illegible]	[illegible]	40'	-5620.55	23278.12
41	[illegible]	[illegible]	41'	-5586.23	23250.64
42	[illegible]	[illegible]	42'	-5554.89	23220.38
43	[illegible]	[illegible]	43'	-5516.06	23190.40
44	[illegible]	[illegible]	44'	-5478.61	23172.23
45	[illegible]	[illegible]	45'	-5475.07	23166.66
46	[illegible]	[illegible]	46'	-5476.95	23158.66
47	[illegible]	[illegible]	47'	-5485.37	23149.77
48	[illegible]	[illegible]	48'	-5502.94	23141.72
49	[illegible]	[illegible]	49'	-5527.04	23135.18
50	[illegible]	[illegible]	50'	-5541.87	23135.95
51	[illegible]	[illegible]	51'	-5557.54	23143.35
52	[illegible]	[illegible]	52'	-5588.61	23152.28
53	[illegible]	[illegible]	53'	-5628.50	23156.49
54	[illegible]	[illegible]	54'	-5653.77	23151.92
55	[illegible]	[illegible]	55'	-5678.09	23148.18
56	[illegible]	[illegible]	56'	-5707.12	23149.31
57	[illegible]	[illegible]	57'	-5734.51	23159.85
58	[illegible]	[illegible]	58'	-5767.15	23172.96

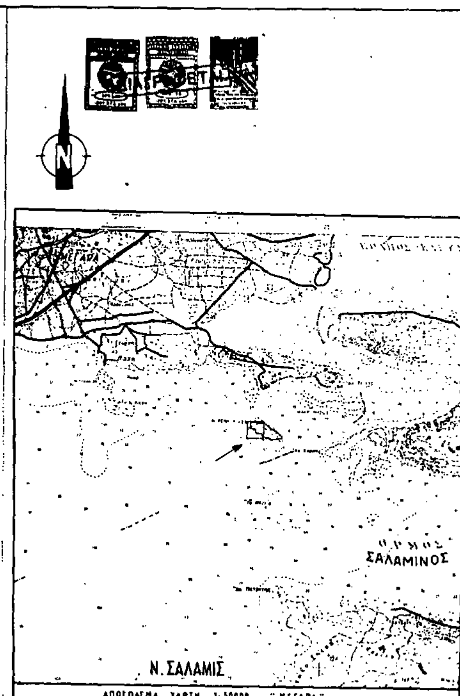

ΥΠΟΜΝΗΜΑ	LEGEND
1. Ελληνικο Γεωδαιτικο Συστημα. Προβολη HATT. Κ.Φ. 1:100000: $\varphi_0 = 37°45'$ $\lambda_0 = -0°15'$	1. Greek Datum HATT Projection. 1:100000: $\varphi_0 = 37°45'$ $\lambda_0 = -0°15'$
2. Υψομετρικη αφετηρια τριγωνομετρικου δικτυου Γ.Υ.Σ.	2. Vertical Datum of H.A.G.S. Geodetic net.
3. Ισοδιασταση 0.40Μ	3. Contour interval 0.40m
4. Συμβολισμοι:	4. Symbols:
Τριγωνομετρικο σημειο	Trigonometric point
Πολυγωνομετρικο σημειο	Traverse point
Υροσημο	Landmark
Στηλος Γ.Ε.Ν.	Navy pole
Φαρος	Lighthouse
Σημεία εξάρτησης αιγιαλού	Fixed point
Οριογραμμή αιγιαλού (κόκκινο)	
Οριογραμμή παραλίας (κίτρινο)	

Η Επιτροπή

Ο Πρόεδρος

Τα Μέλη

1.

2.

ΤΟΠΟΓΡΑΦΙΚΟ ΔΙΑΓΡΑΜΜΑ ΚΑΘΟΡΙΣΜΟΥ ΑΙΓΙΑΛΟΥ - ΠΑΡΑΛΙΑΣ

TOPOGRAPHICAL MAPPING OF SHORE SPECIFICATION

ΠΕΡΙΟΧΗ	:ΠΑΧΗΣ ΜΕΓΑΡΩΝ	ΝΟΜΑΡΧΙΑ	:ΑΤΤΙΚΗΣ
ΔΗΜΟΣ	:ΜΕΓΑΡΩΝ	ΑΡΜΟΔΙΑ ΟΙΚΟΝ. ΕΦΟΡΙΑ	:ΜΕΓΑΡΩΝ
ΕΠΑΡΧΙΑ	:ΜΕΓΑΡΙΔΟΣ	ΕΝΔΙΑΦΕΡΟΜΕΝΟΣ	:

ΟΡΙΖΟΝΤΙΟΓΡΑΦΙΑ
TOPOMAP

ΚΛΙΜΑΚΑ SCALE 1:500

ΚΟΙΝΟΠΡΑΞΙΑ Α. ΠΑΛΑΙΟΚΡΑΣΣΑ - Ε. ΤΣΑΒΑΛΙΡΗ

	ΟΝΟΜΑ NAME	ΗΜΕΡΟΜΗΝΙΑ DATE	ΥΠΟΓΡΑΦΗ SIGNATURE	ΔΙΑΝΟΜΗ ΠΙΝΑΚΙΔΩΝ INDEX TO ADJOINING SHEETS
ΣΥΝΤΑΞΗ STUDY	ΠΑΛΑΙΟΚΡΑΣΣΑΣ Α. ΤΣΑΒΑΛΙΡΗΣ Ε.	ΜΑΡΤΙΟΣ 1988		21 22

ΑΡ. ΣΧΕΔΙΟΥ DWG No: T-064-21

ΑΡ. ΑΡΧΕΙΟΥ CODE No: T-6487

REV.	DATE	DESCRIPTION	DRAWN	CHK'D	ENG	ENG'G CHK'D

AsproFos

APPROVED FOR CONSTRUCTION

DWG REV

DATE


SIGNATURE

ORDER No

CLIENT

TITLE


DWG No

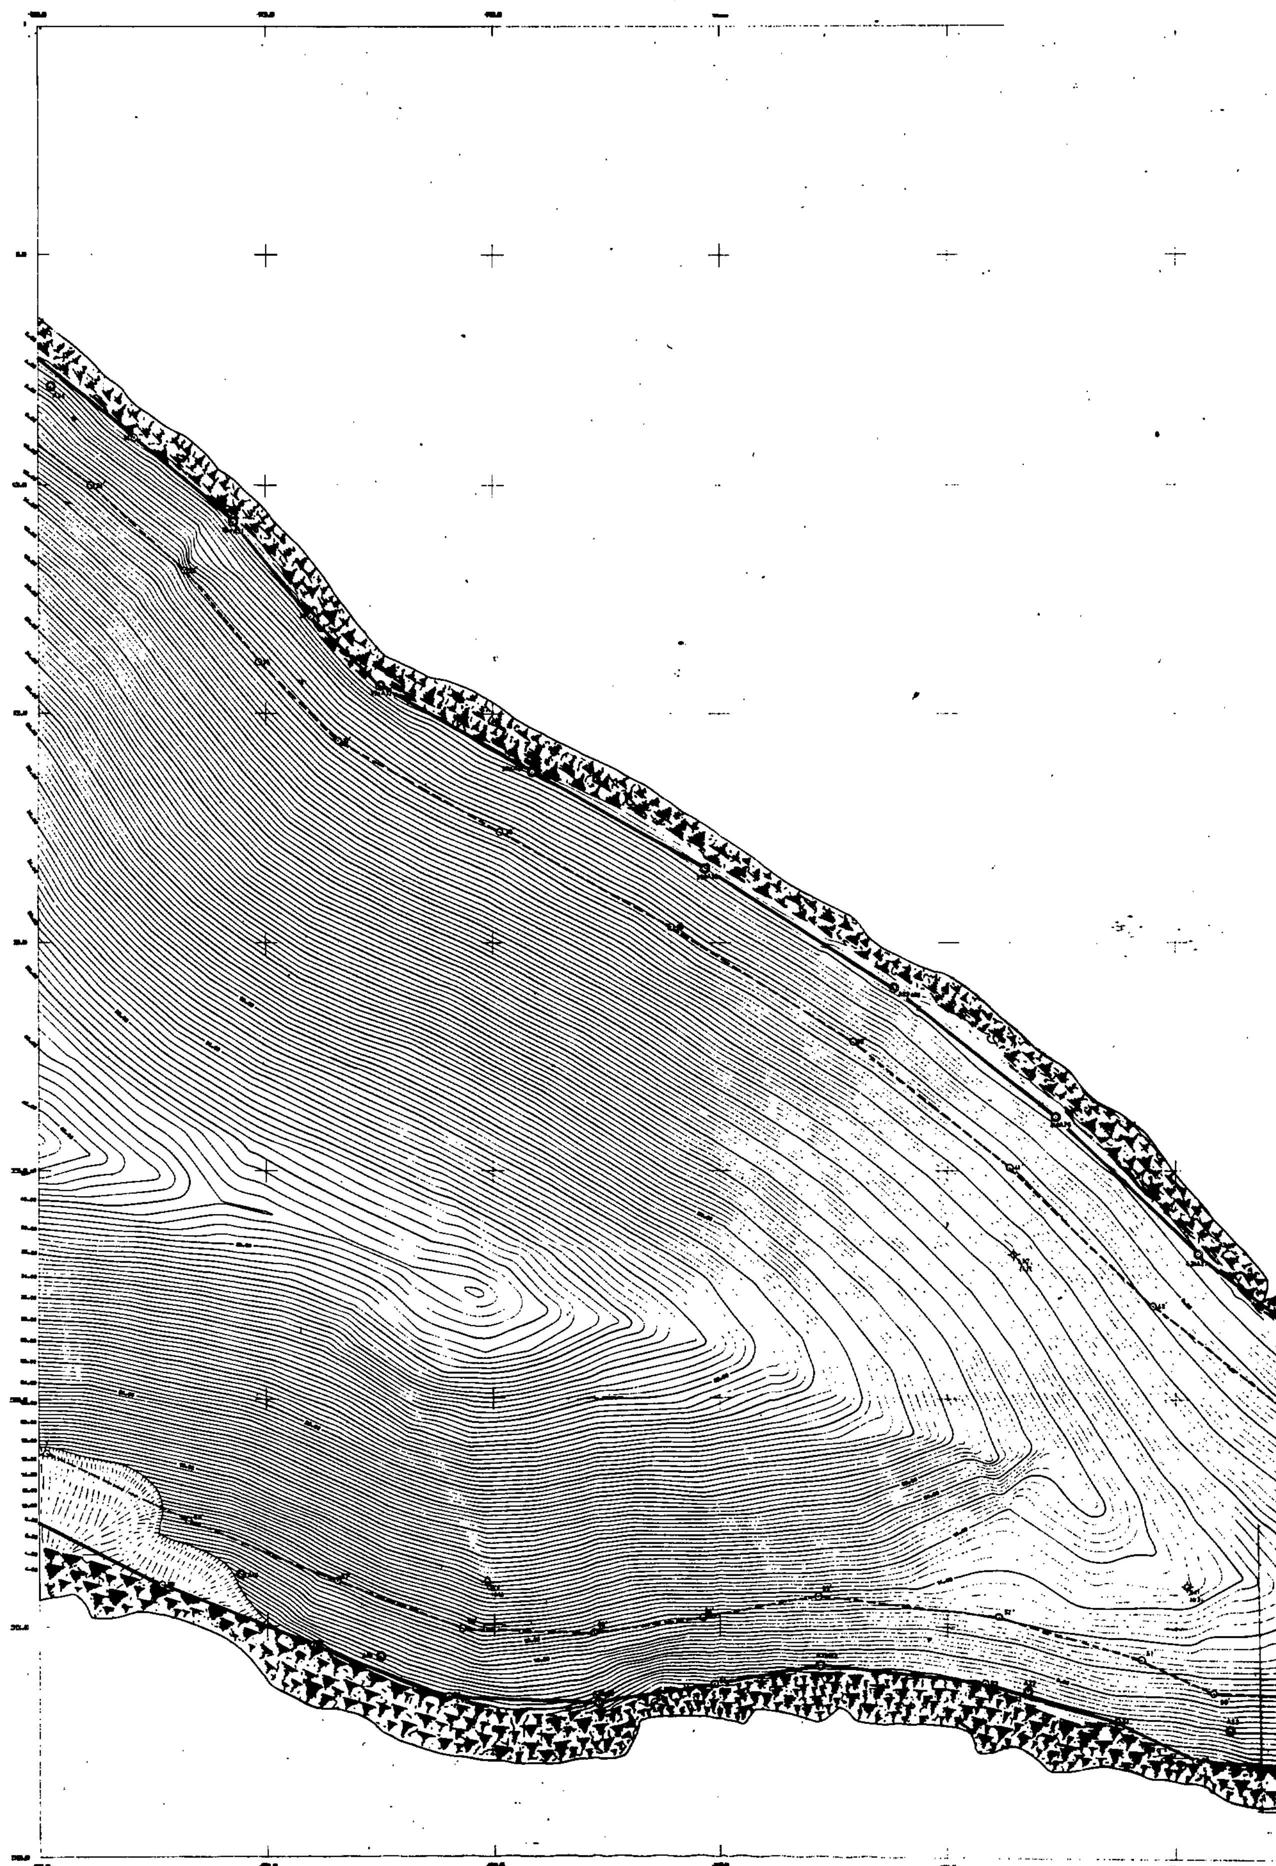

ΠΙΝΑΚΑΣ [illegible]

ΑΙΓΙΑΛΟΥ [illegible] ΠΑΡΑΛΙΑΣ

α/α	Χ	Υ	α/α	Χ	Υ
1	[illegible]	[illegible]	[illegible]	[illegible]	[illegible]
2	[illegible]	[illegible]	[illegible]	[illegible]	[illegible]
3	[illegible]	[illegible]	[illegible]	[illegible]	[illegible]
4	[illegible]	[illegible]	[illegible]	[illegible]	[illegible]
5	[illegible]	[illegible]	[illegible]	[illegible]	[illegible]
6	[illegible]	[illegible]	[illegible]	[illegible]	[illegible]
7	[illegible]	[illegible]	[illegible]	[illegible]	[illegible]
8	[illegible]	[illegible]	[illegible]	[illegible]	23243.74
9	[illegible]	[illegible]	[illegible]	[illegible]	[illegible]
10	-5970.69	[illegible]	10	[illegible]	[illegible]
11	-6010.67	[illegible]	11	[illegible]	[illegible]
12	-6030.34	[illegible]	12	[illegible]	[illegible]
13	-6041.08	23271.14	13	-6087.36	23277.81
14	-6047.10	[illegible]	14	[illegible]	[illegible]
15	-6047.49	[illegible]	[illegible]	[illegible]	[illegible]
16	-6066.28	[illegible]	[illegible]	[illegible]	[illegible]
17	-6111.12	[illegible]	[illegible]	[illegible]	23370.73
18	-6132.86	[illegible]	[illegible]	[illegible]	[illegible]
19	-6146.96	[illegible]	19	[illegible]	[illegible]
20	-6162.48	[illegible]	[illegible]	[illegible]	[illegible]
21	-6168.63	[illegible]	21	[illegible]	[illegible]
22	-6169.78	23432.19	[illegible]	[illegible]	[illegible]
23	-6163.09	[illegible]	23	[illegible]	[illegible]
24	-6128.94	23478.87	24	-6121.13	23464.42
25	-6067.01	23487.69	25	[illegible]	23472.80
26	-6018.09	23492.41	26	-6017.31	23477.42
27	-5978.96	23492.76	27	-5976.96	23477.78
28	-5947.03	[illegible]	28	-5950.22	23473.92
29	-5911.90	23478.45	29	-5915.49	[illegible]
30	[illegible]	[illegible]	30	[illegible]	[illegible]
31	-5874.20	23459.90	31	[illegible]	[illegible]
32	-5833.77	23446.31	32	[illegible]	[illegible]
33	-5800.63	23427.92	33	[illegible]	[illegible]
34	-5778.91	23410.39	34	[illegible]	[illegible]
35	-5757.16	23391.85	35	[illegible]	[illegible]
36	-5740.21	23371.32	36	-5781.30	23361.20
37	-5724.88	23356.11	37	-5733.99	23344.01
38	-5691.30	23337.37	38	[illegible]	23324.23
39	-5653.22	23316.64	39	-5660.84	23303.71
40	-5611.82	23290.34	40	-5620.85	23278.12
41	-5576.31	23261.91	41	[illegible]	[illegible]
42	-5545.07	23231.75	42	-5584.89	23220.38
43	-5508.12	23203.21	43	-5516.06	23190.40
44	-5468.23	23183.86	44	-5478.61	23172.23
45	-5459.02	23169.37	45	-5475.07	23166.66
46	-5463.28	23151.29	46	-5476.95	23158.66
47	-5476.48	23137.34	47	-5485.37	23149.79
48	-5497.82	23127.87	48	-5502.94	23141.72
49	-5525.43	23120.07	49	-5527.04	23135.18
50	-5545.61	23121.12	50	-5541.87	[illegible]
51	-5562.85	23129.27	51	-5557.84	23143.35
52	-5591.49	23137.80	52	-5588.61	23152.28
53	-5627.94	23141.33	53	-5620.60	[illegible]
54	-5651.30	23137.12	54	-5653.77	23151.92
55	-5677.23	23133.15	55	-5678.09	[illegible]
56	-5710.19	23134.42	56	-5707.12	23149.81
57	-5739.99	23145.89	57	-5734.81	[illegible]
58	-5773.29	[illegible]	58	-5767.15	23172.96

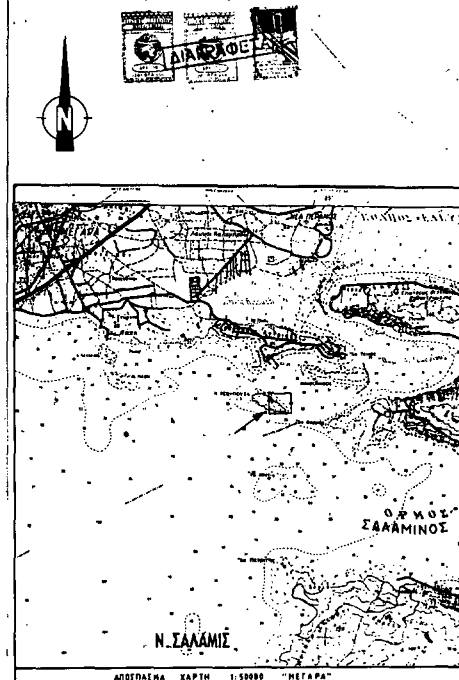

ΑΠΟΣΠΑΣΜΑ ΧΑΡΤΗ 1:50000 "ΜΕΓΑΡΑ"

ΥΠΟΜΝΗΜΑ	LEGEND
1. Ελληνικό Γεωδαιτικό Σύστημα. Προβολή ΗΑΤΤ. Κ.Φ. 1:100000: $\varphi_0 = 37°45'$ $\lambda_0 = -0°15'$	1. Greek Datum HATT Projection. 1:100000: $\varphi_0 = 37°45'$ $\lambda_0 = -0°15'$
2. Υψομετρική αφετηρία τριγωνομετρικού δικτύου Γ.Υ.Σ.	2. Vertical Datum of H.A.G.S. Geodetic net.
3. Ισοδιάσταση 0.40Μ	3. Contour interval 0.40m
4. Συμβολισμοί:	4. Symbols:
Τριγωνομετρικό σημείο	Trigonometric point
Πολυγωνομετρικό σημείο	Traverse point
Ορόσημο	Landmark
Στύλος Γ.Ε.Ν.	Navy pole
Φάρος	Lighthouse
Σημείο εξάρτησης αιγιαλού	Fixed point
Οριογραμμή αιγιαλού (κόκκινο)	
Οριογραμμή παραλίας (πράσινο)	

Η ΕΠΙΤΡΟΠΗ

Ο ΠΡΟΕΔΡΟΣ — ΤΑ ΜΕΛΗ

ΤΟΠΟΓΡΑΦΙΚΟ ΔΙΑΓΡΑΜΜΑ ΚΑΘΟΡΙΣΜΟΥ ΑΙΓΙΑΛΟΥ - ΠΑΡΑΛΙΑΣ.

TOPOGRAPHICAL MAPPING OF SHORE SPECIFICATION

ΠΕΡΙΟΧΗ	ΠΑΧΗΣ ΜΕΓΑΡΩΝ	ΝΟΜΑΡΧΙΑ	ΑΤΤΙΚΗΣ
ΔΗΜΟΣ	ΜΕΓΑΡΩΝ	ΑΡΜΟΔΙΑ ΟΙΚΟΝ. ΕΦΟΡΙΑ	ΜΕΓΑΡΩΝ
ΕΠΑΡΧΙΑ	ΜΕΓΑΡΙΔΟΣ	ΕΝΔΙΑΦΕΡΟΜΕΝΟΣ	

ΟΡΙΖΟΝΤΙΟΓΡΑΦΙΑ
TOPOMAP

ΚΛΙΜΑΚΑ SCALE 1:500

ΚΟΙΝΟΠΡΑΞΙΑ Α. ΠΑΛΑΙΟΚΡΑΣΣΑ - Ε. ΤΣΑΒΛΙΡΗ

	ΟΝΟΜΑ NAME	ΗΜΕΡΟΜΗΝΙΑ DATE	ΥΠΟΓΡΑΦΗ SIGNATURE	ΔΙΑΝΟΜΗ ΠΙΝΑΚΙΔΩΝ INDEX TO ADJOINING SHEETS
ΣΥΝΤΑΞΗ STUDY	ΠΑΛΑΙΟΚΡΑΣΣΑΣ Α. ΤΣΑΒΛΙΡΗΣ Ε.	Μάρτιος 1988		21, 22
				ΑΡ. ΣΧΕΔΙΟΥ DWG No T-064-22 / ΑΡ. ΑΡΧΕΙΟΥ CODE No ΤΟΓ T-6487

REV. | DATE | DESCRIPTION

ASPROFOS

DWG No

Αθήνα 5-1-88